

# 外部仕上表

…屋根下地、屋根材、断熱材有無の確認

名称	メーカー	仕様・品番	色(仕上等)
屋根1	KMEW	コロナル遮熱グラスサ・グラスサ用メタル役物	CC862 * グラッサ・クールブラック

■工法・オプション仕様			
工法	オプション仕様	オプション仕様	オプション仕様
有・無	有・無	有・無	有・無
有	有	有	有
無	無	無	無
有	有	有	有
無	無	無	無


■外部仕上表			
名称	メーカー	仕様・品番	色(仕上等)
屋根1	KMEW	コロナル遮熱グラスサ・グラスサ用メタル役物	CC862 * グラッサ・クールブラック
屋根2			
屋根3			
■外部仕上表			
名称	メーカー	仕様・品番	色(仕上等)
屋根1	KMEW	コロナル遮熱グラスサ・グラスサ用メタル役物	CC862 * グラッサ・クールブラック
屋根2			
屋根3			
確定図  
20.3.01

# 立面図


…パネル設置面寸法確認のため

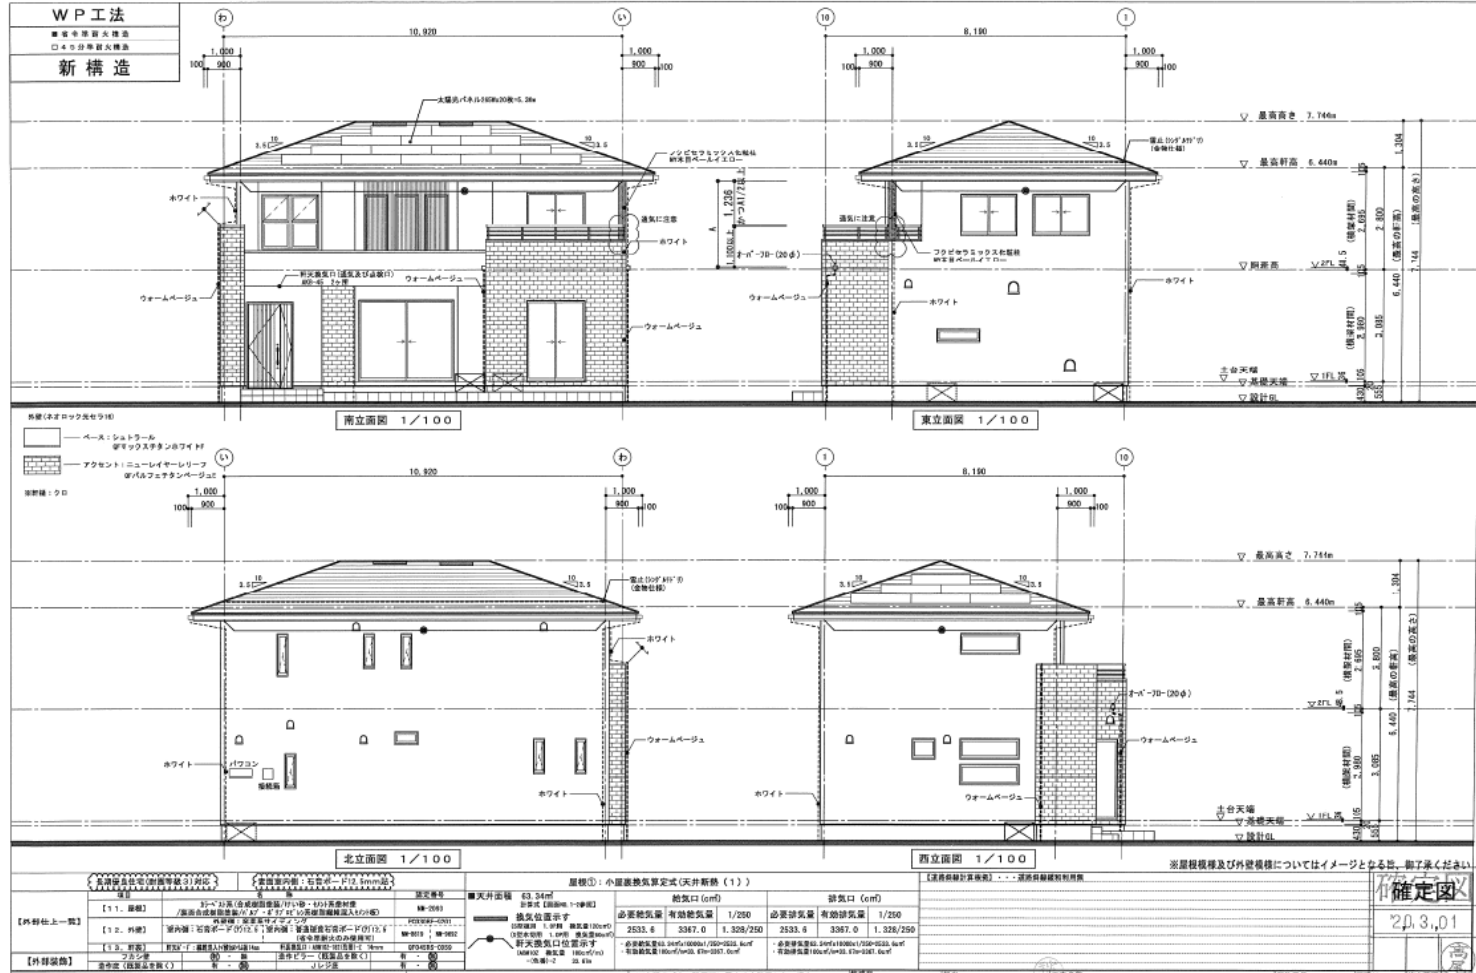

※寸法がはっきり確認できるもの


# 矩計図

・・・屋根材確認のため

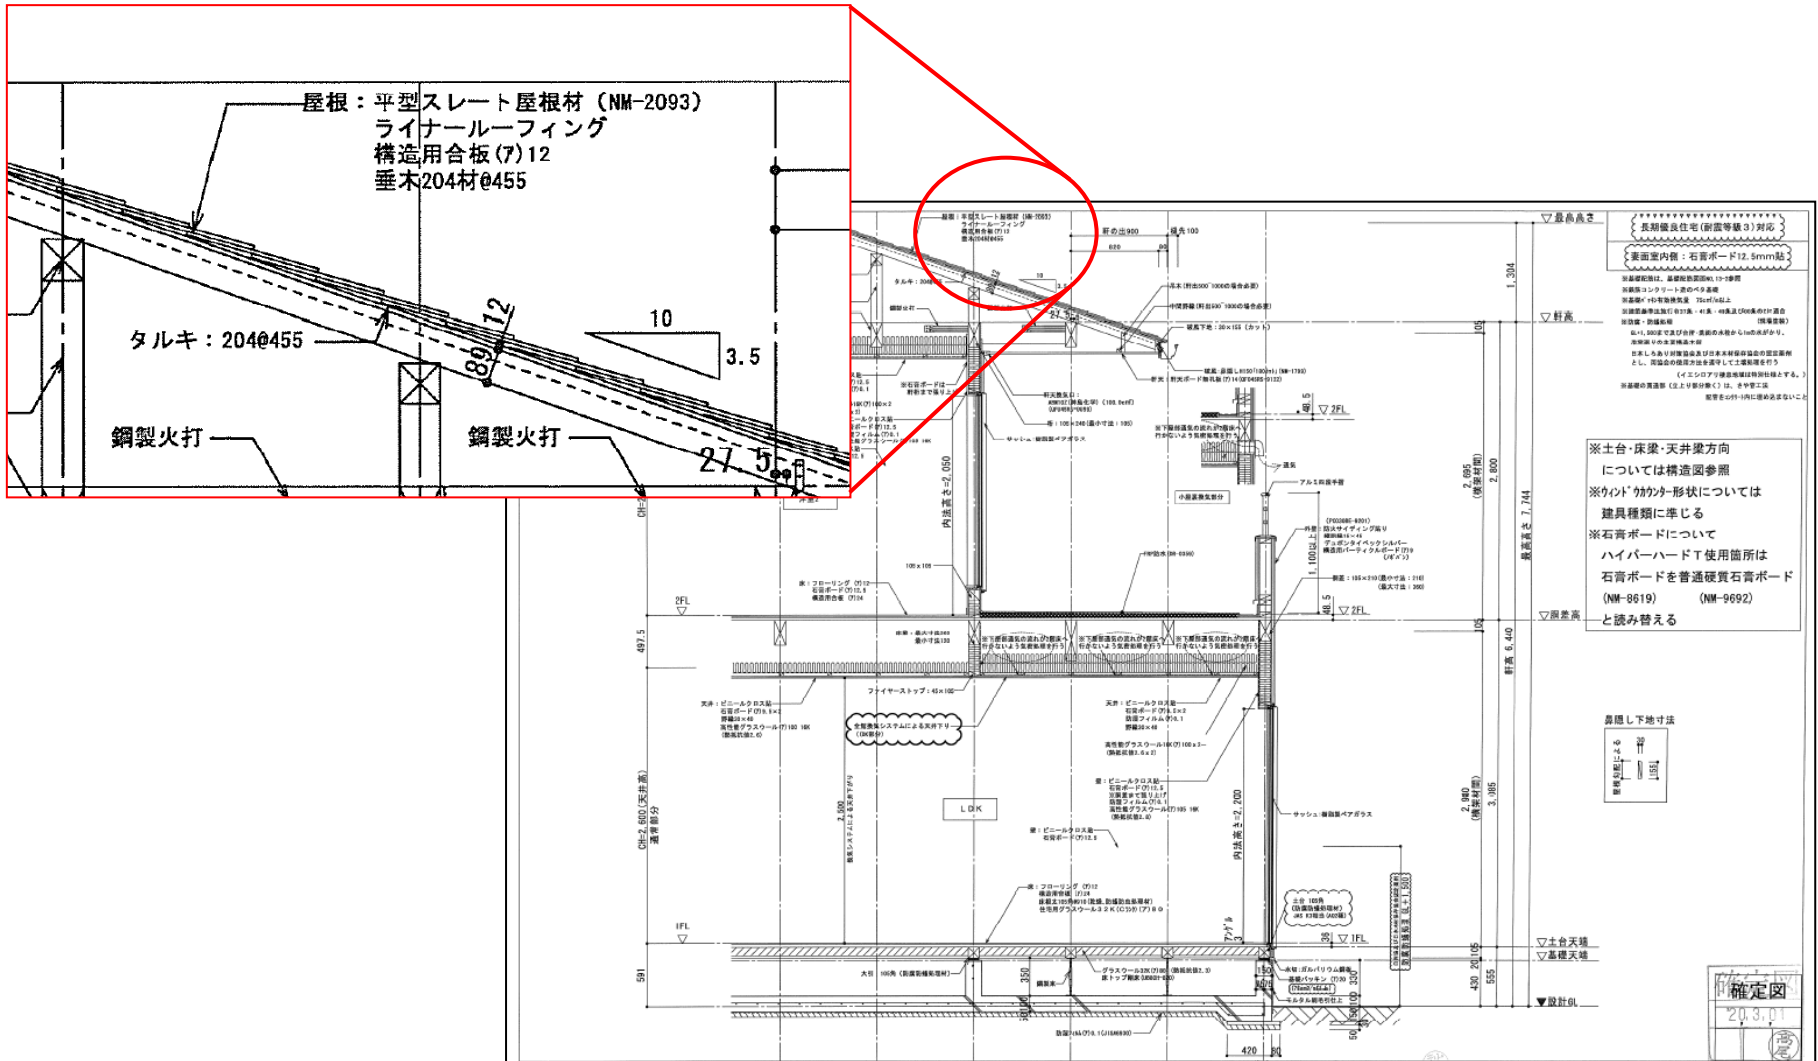

# 屋根伏図

...垂木ピッチ確認のため

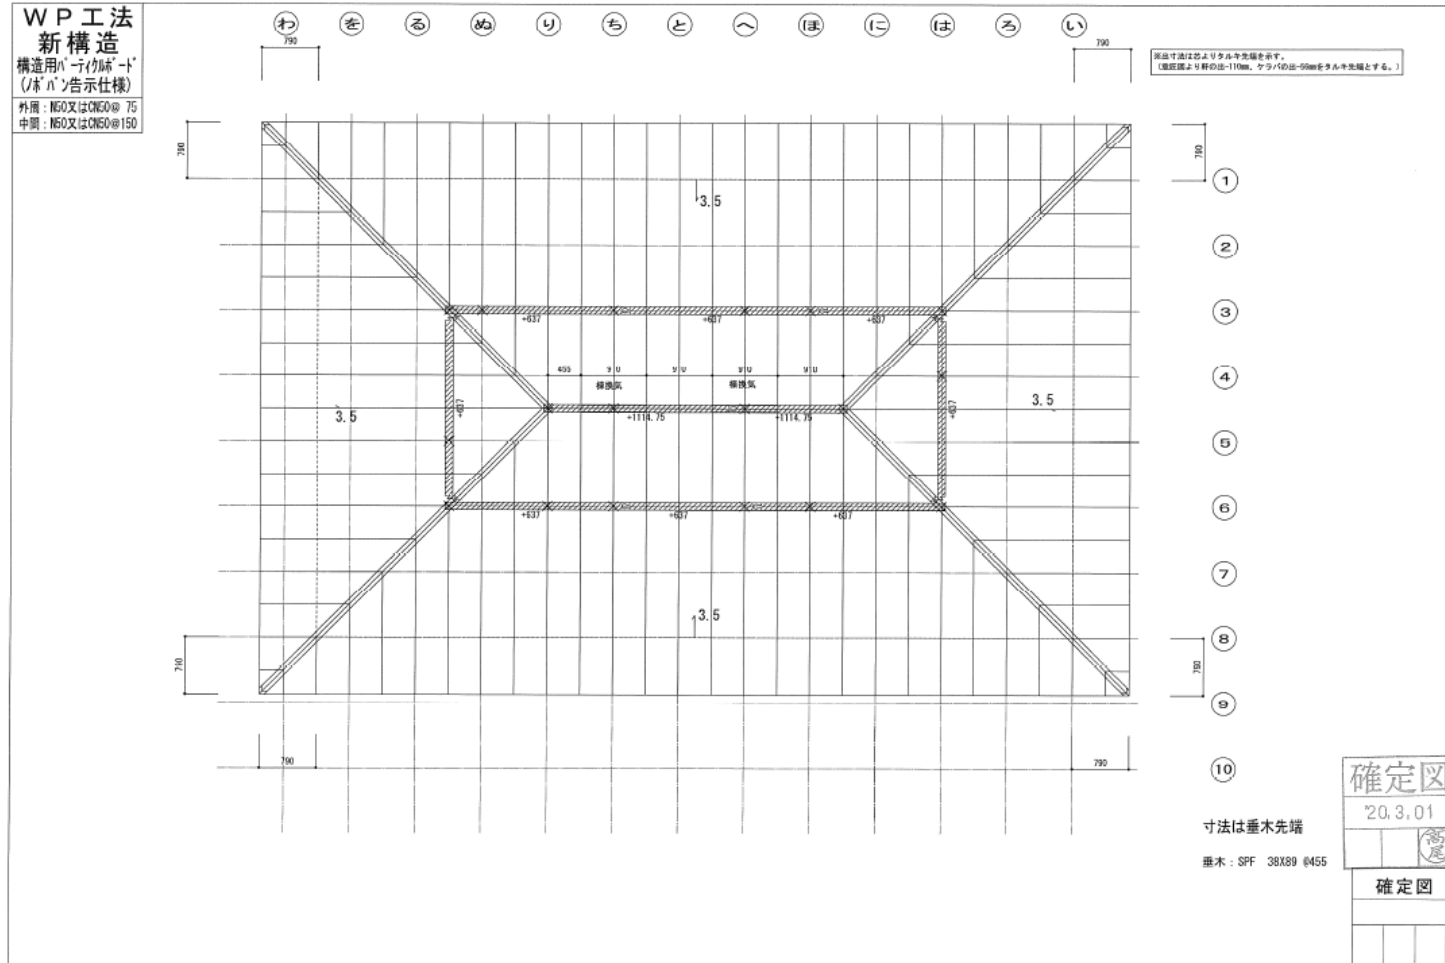

その他

○2階平面図

○電気配線図